

In Kraft getreten  
am: 04. April 2001

## **Satzung „Petersberg“**

### **zur Abrundung des im Zusammenhang bebauten Ortsteiles Stühlingen-Mauchen (Abrundungssatzung)**

Aufgrund des § 34 Abs. 4 Nr. 3 des Baugesetzbuches (BauGB) i.d.F. vom 27.08.1997 i.V.m. § 4 Gemeindeordnung für Baden-Württemberg i.d.F. vom 20.03.1997 hat der Gemeinderat der Stadt Stühlingen am 02.04.2001 folgende Satzung beschlossen:

#### **§ 1 Gegenstand**

Die Grenzen des im Zusammenhang bebauten Ortsteiles Stühlingen-Mauchen werden festgelegt.

#### **§ 2 Abrundung**

Der im Zusammenhang bebaute Ortsteil Stühlingen-Mauchen wird durch folgendes Außenbereichsgrundstück abgerundet:  
Lgb.Nr. 2605/Teil

#### **§ 3 Räumlicher Geltungsbereich**

Die Grenzen des abgerundeten, im Zusammenhang bebauten Ortsteiles Stühlingen-Mauchen sind im Lageplan vom 02.04.2001 dargestellt. Dieser ist Bestandteil der Satzung.


#### **§ 4 Inkrafttreten**

Diese Satzung tritt mit der ortsüblichen Bekanntmachung nach § 10 Abs. 3 BauGB in Kraft.

Stühlingen, den 02.04.2001

  
Schäfer,  
Bürgermeisterin



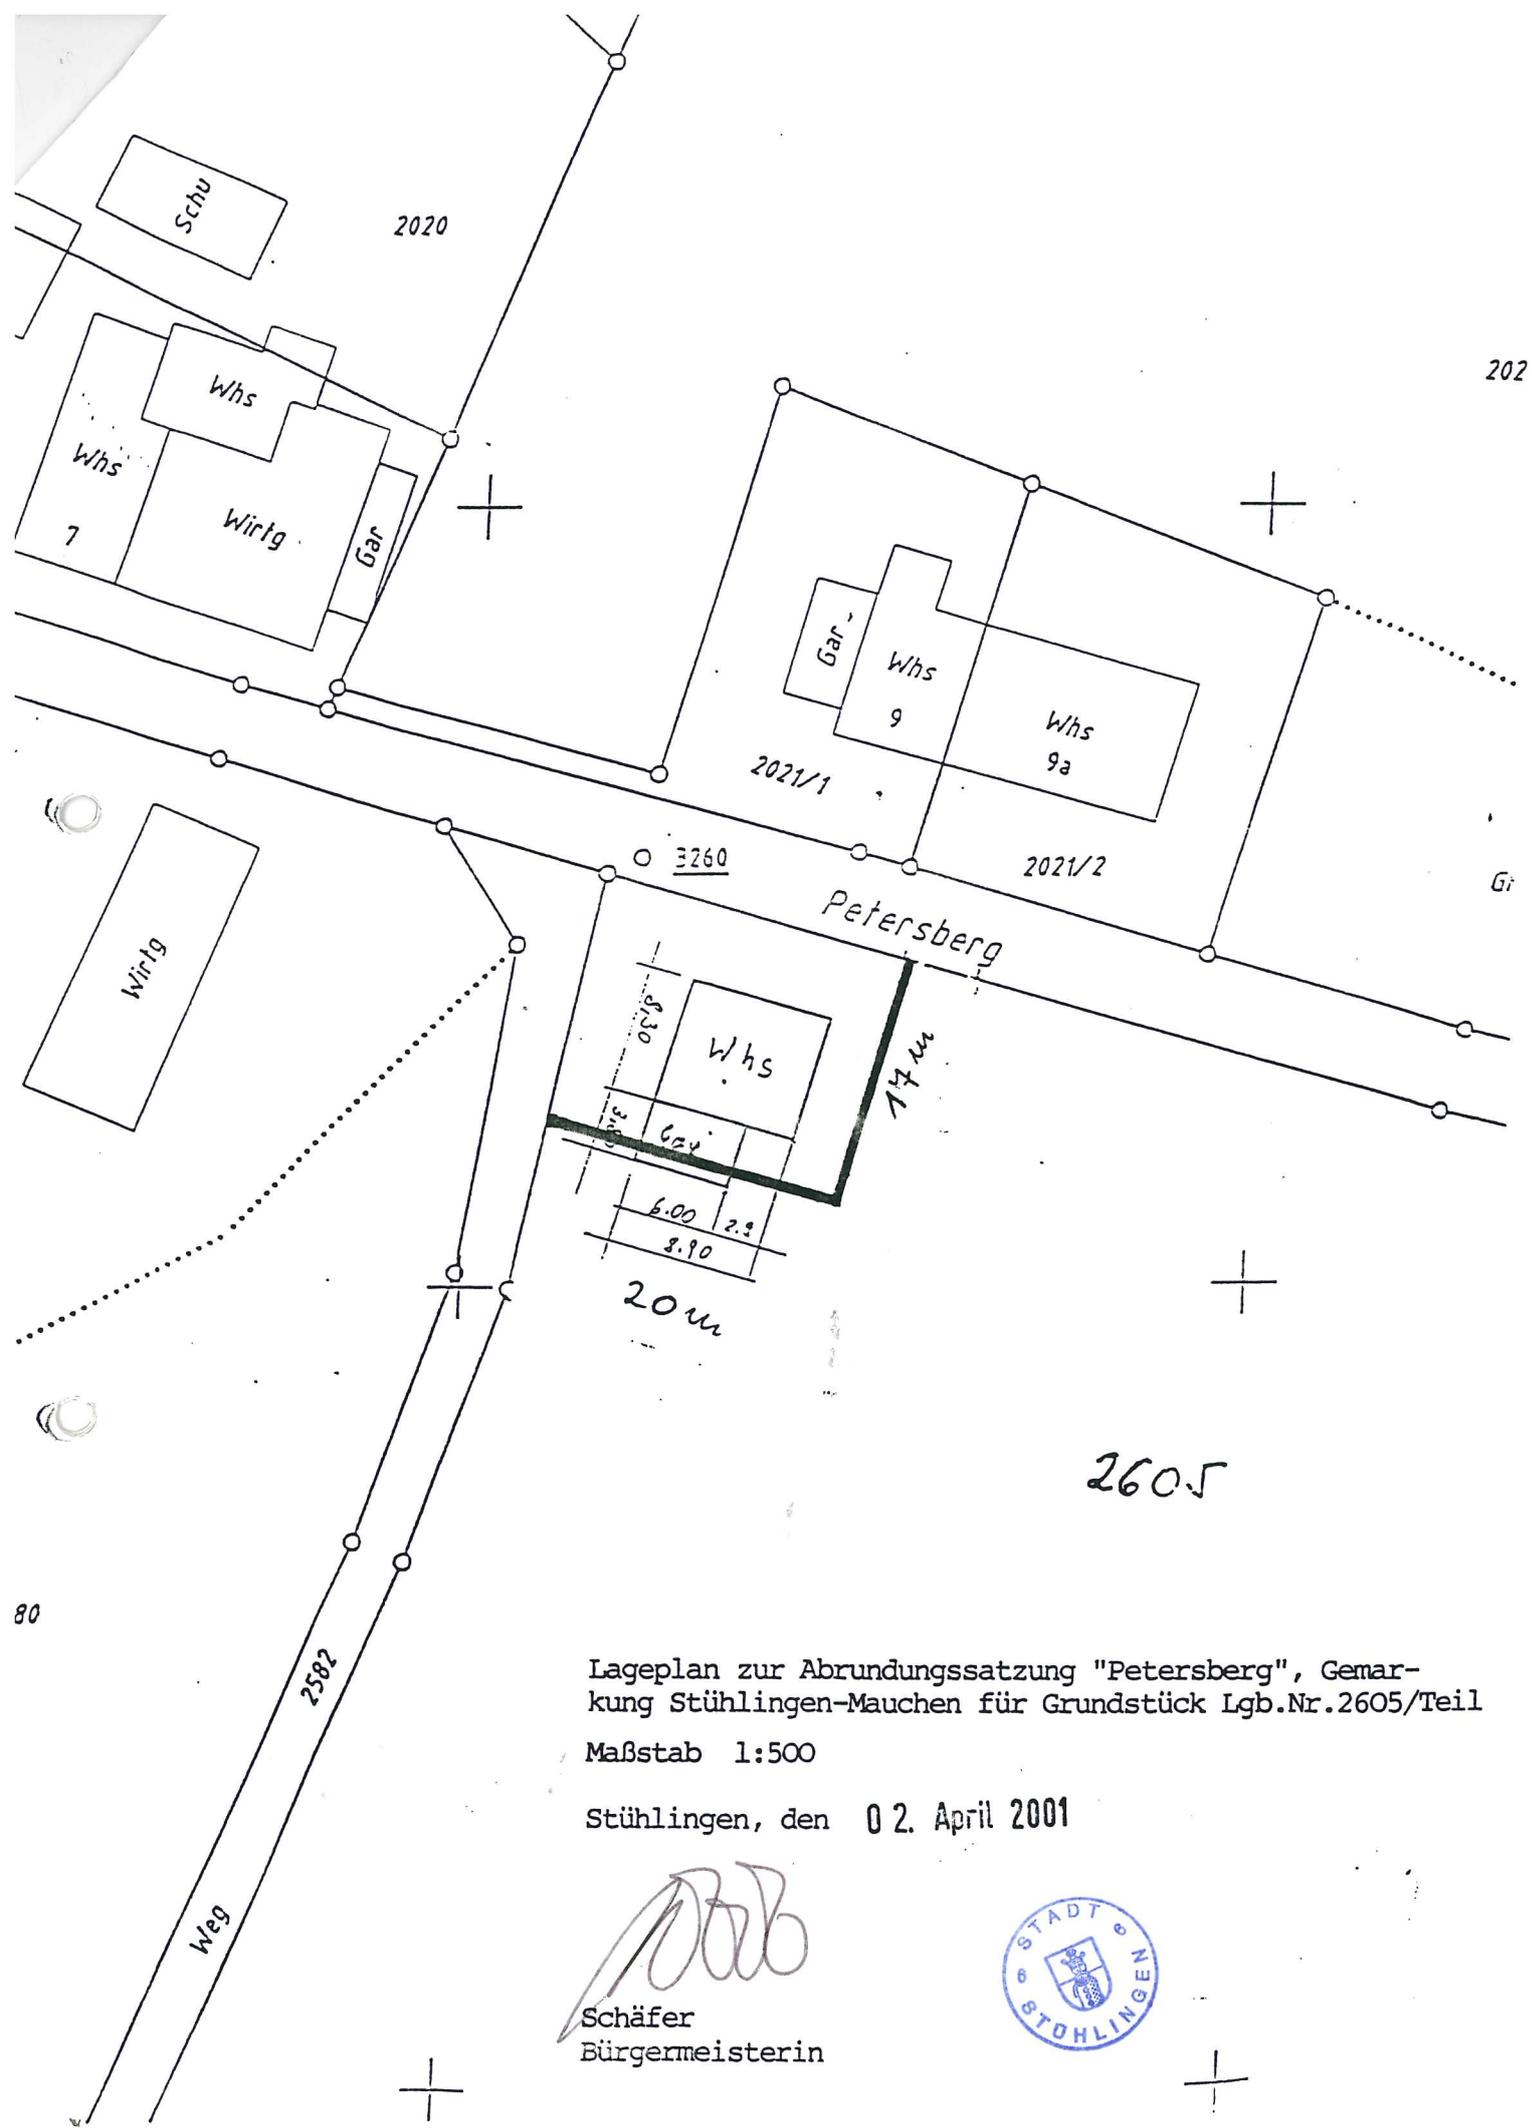

Lageplan zur Abrundungssatzung "Petersberg", Gemar-  
kung Stühlingen-Mauchen für Grundstück Lgb.Nr.2605/Teil

Maßstab 1:500

Stühlingen, den 02. April 2001

*[Handwritten Signature]*  
Schäfer  
Bürgermeisterin

